


会签专业	会签人	日期



技术经济指标	
用地面积	5647.08
总建筑面积	5353.06
总基底面积	2572.95
总计容面积	5353.06
绿地面积	320.37
建筑系数	45.56%
容积率	0.95
绿地率	5.67%
配套办公及生活配套用地面积	392.55
配套办公及生活配套用地面积/用地面积	6.95%
配套办公及生活配套建筑面积	792.66
配套办公及生活配套建筑面积/总建筑面积	14.81%

建构筑物一览表				
名称	基底面积	建筑面积	计容面积	备注
办公用房	392.55	792.66	792.66	
库房	435.00	435.00	435.00	
加工车间、冷库	1086.40	1086.40	1086.40	
水井房	64.00	64.00	64.00	
戊类库	595.00	2975.00	2975.00	预留

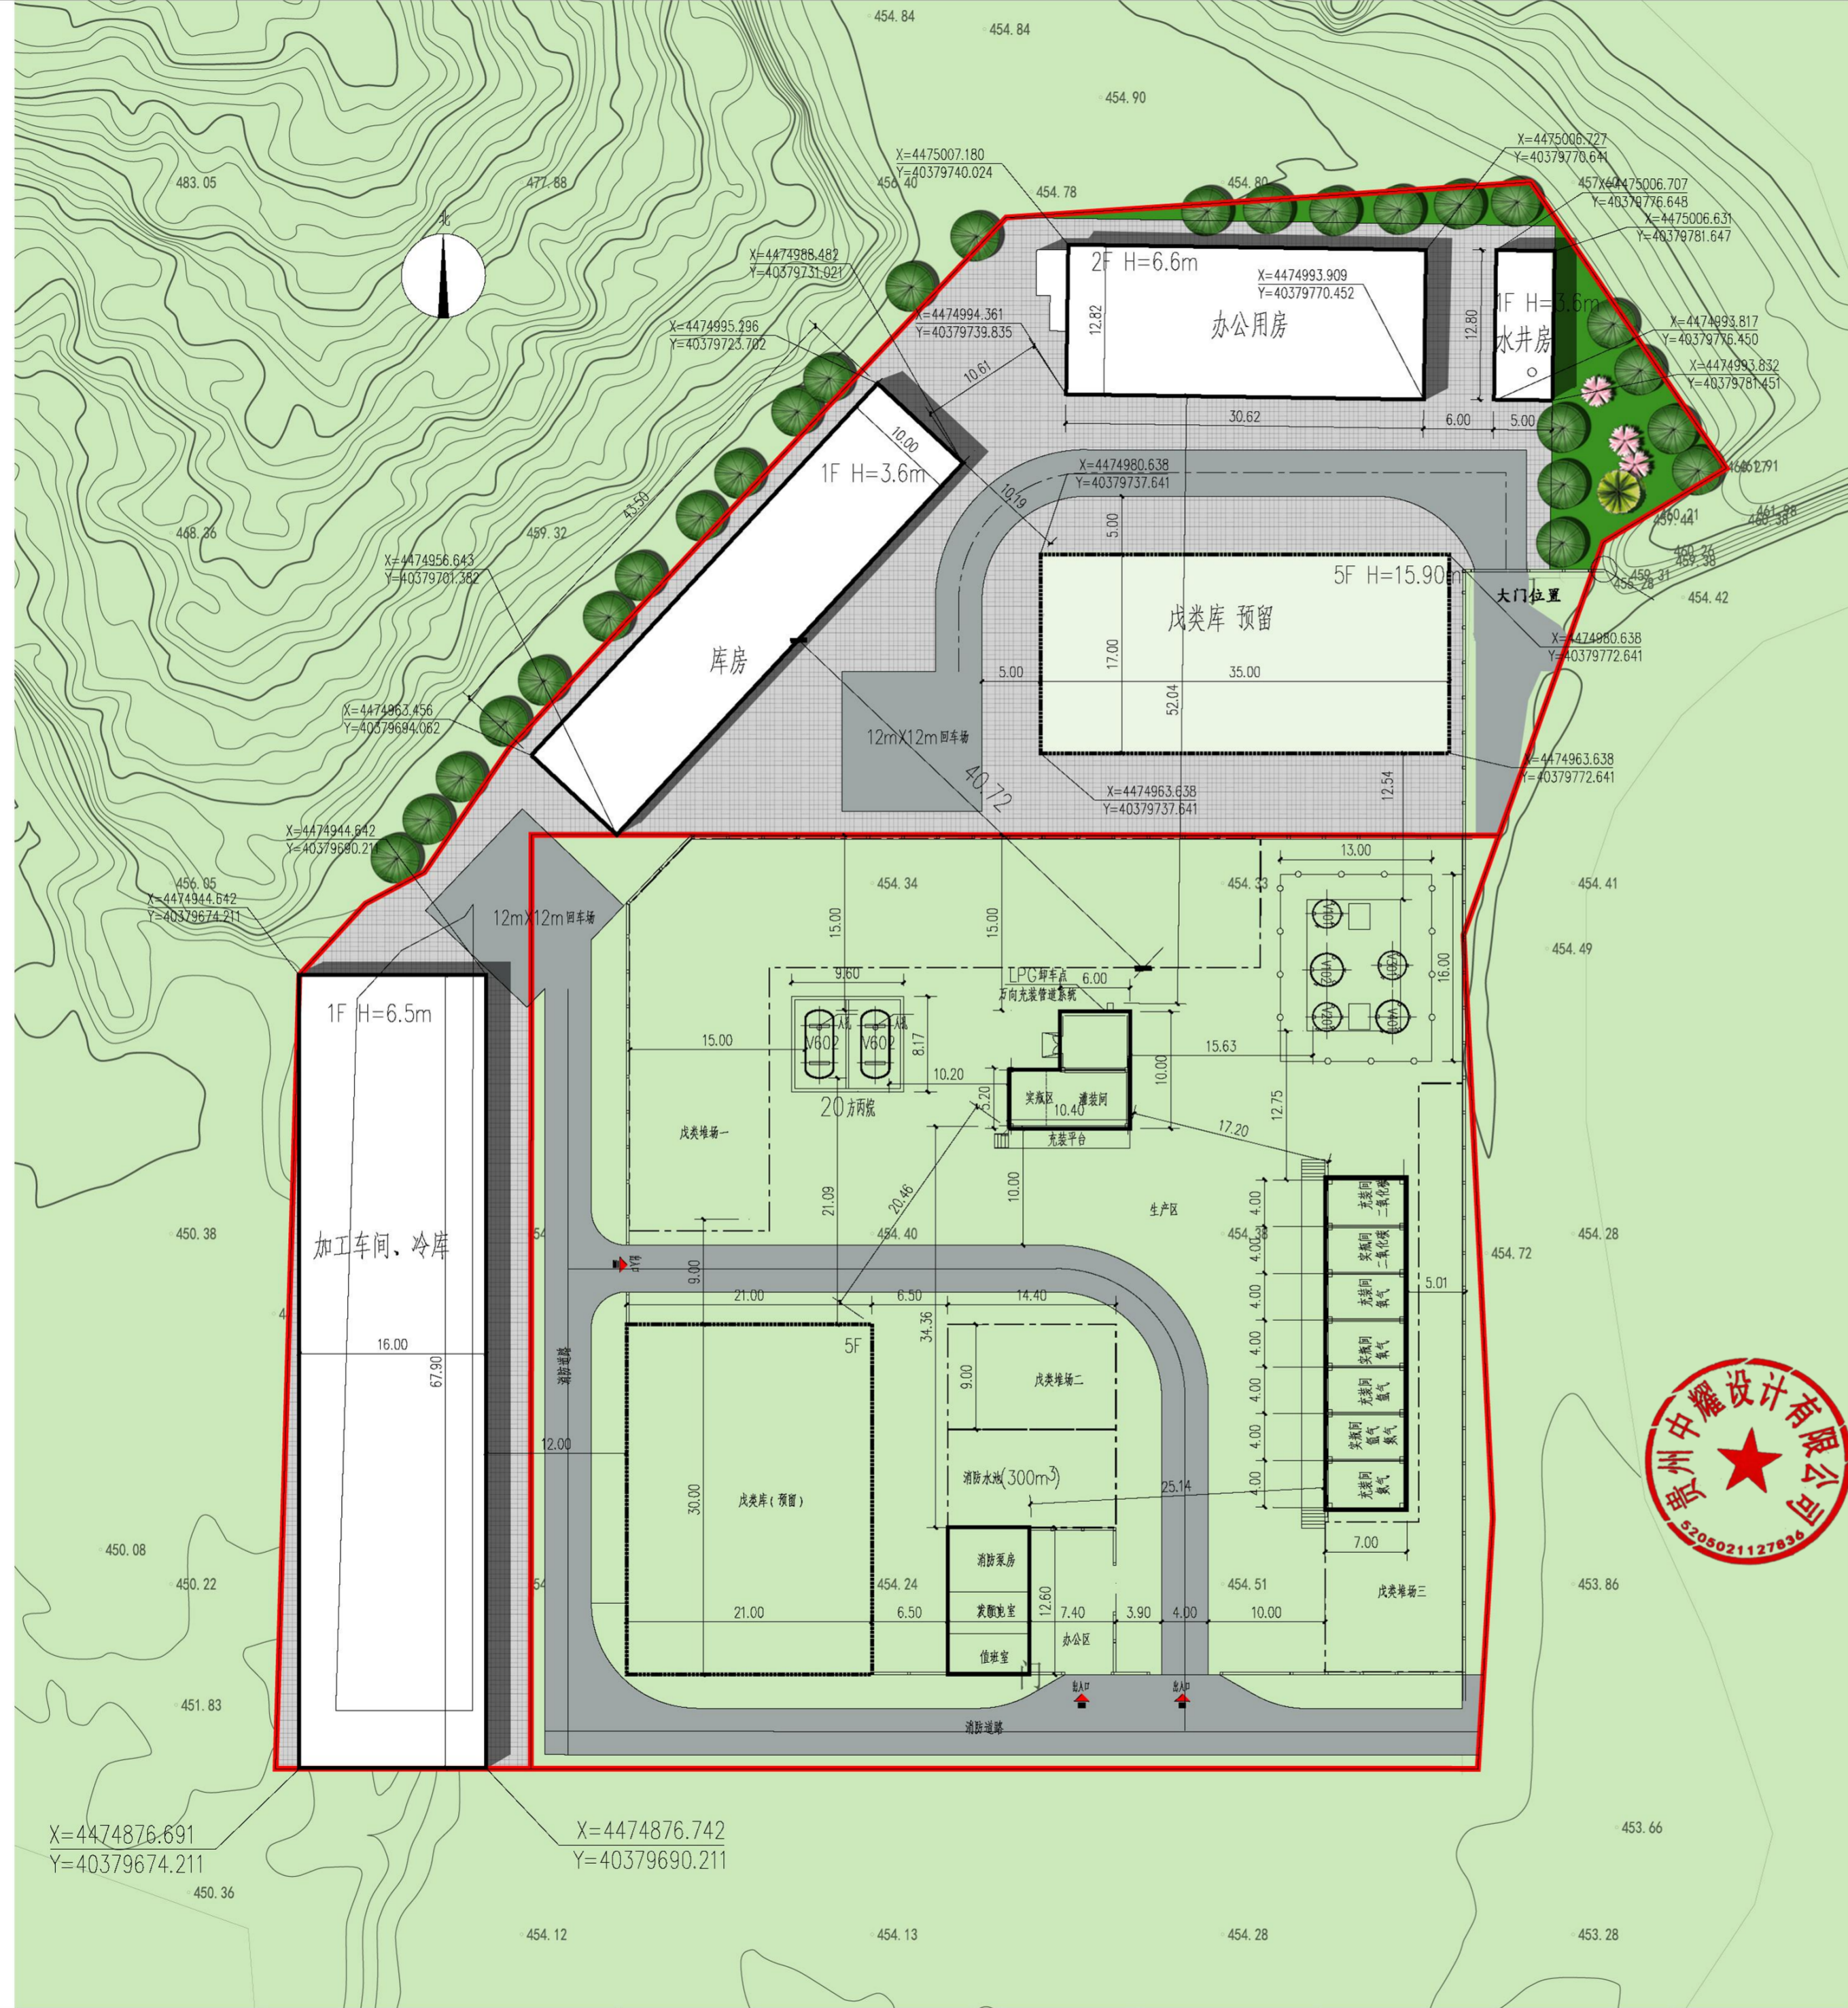

中华人民共和国一级注册建筑师
 姓名：樊新胜
 注册号：5201503-018
 有效期至：至2025年11月

贵州中耀设计有限公司 化工石化医药行业乙级; 市政行业乙级; 建筑行业乙级 冶金行业乙级; 农林行业(农业工程)乙级; 证书编号: A352015034 联系方式: 18034225553		建设单位	贵州中耀设计有限公司
项目负责人	樊新胜	项目名称	贵州中耀设计有限公司加工车间项目
专业负责	樊新胜	单位名称	贵州中耀
审定	樊新胜	图纸名称	总平面图
审核	樊新胜	项目编号	(24)ZY037图号 0-JZ-01
校核	樊新胜	专业	建筑
设计	樊新胜	设计阶段	规划方案
制图	樊新胜	版次	第1版
		出图日期	2024年08月
		比例	1:xxx 第1张共1张
		修改说明	