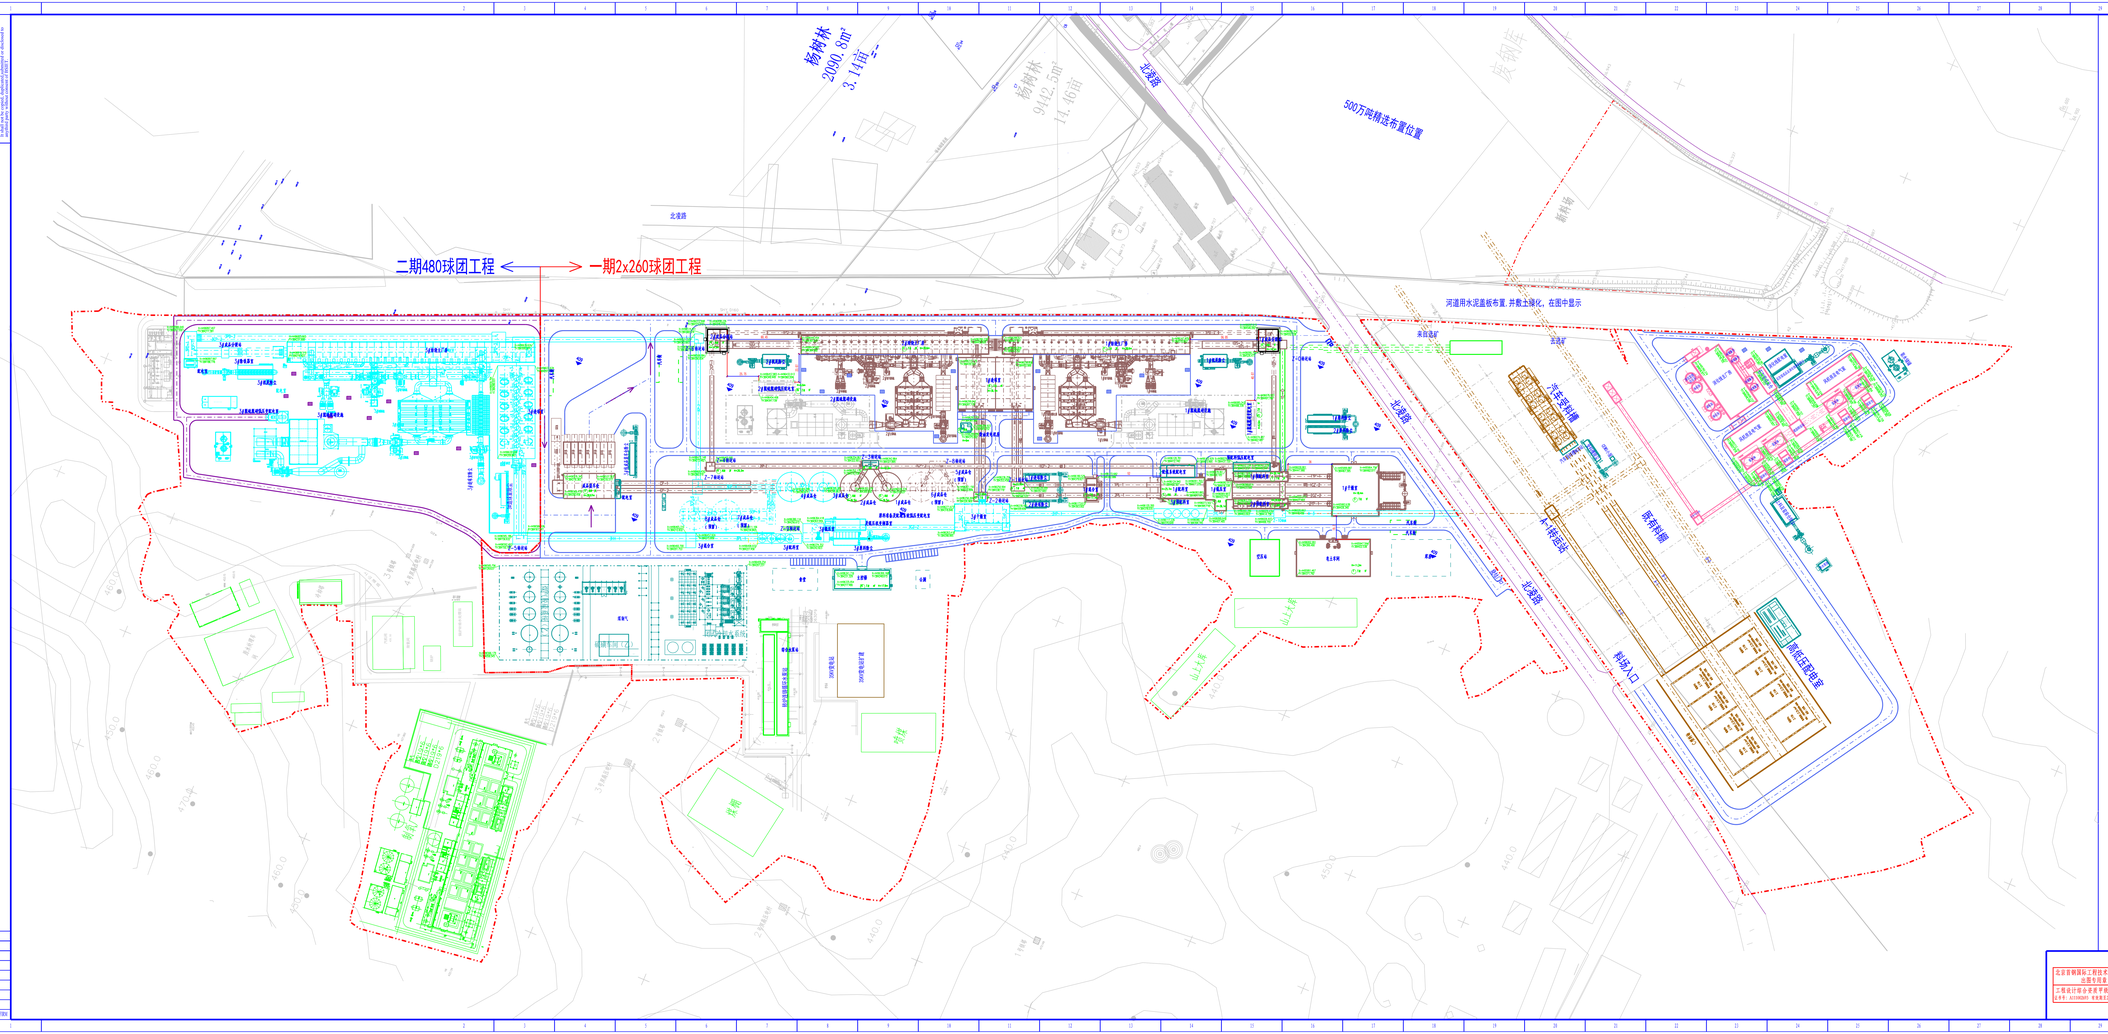
二期480球团工程
一期2x260球团工程
杨树林
2090.5m²
3.14亩
杨树林
9412.5m²
14.46亩
北变路
500万吨精选布置位置
河道用水泥盖板布置，并敷土绿化，在图中显示
来自选矿
北变矿
洗车烘干棚
原料棚
不锈钢站
料场入口
高线还原电炉
北变路
北变路
北变路
山上大道
山上大道
北变路
污水处理
污水处理
污水处理