



# 平面布置图

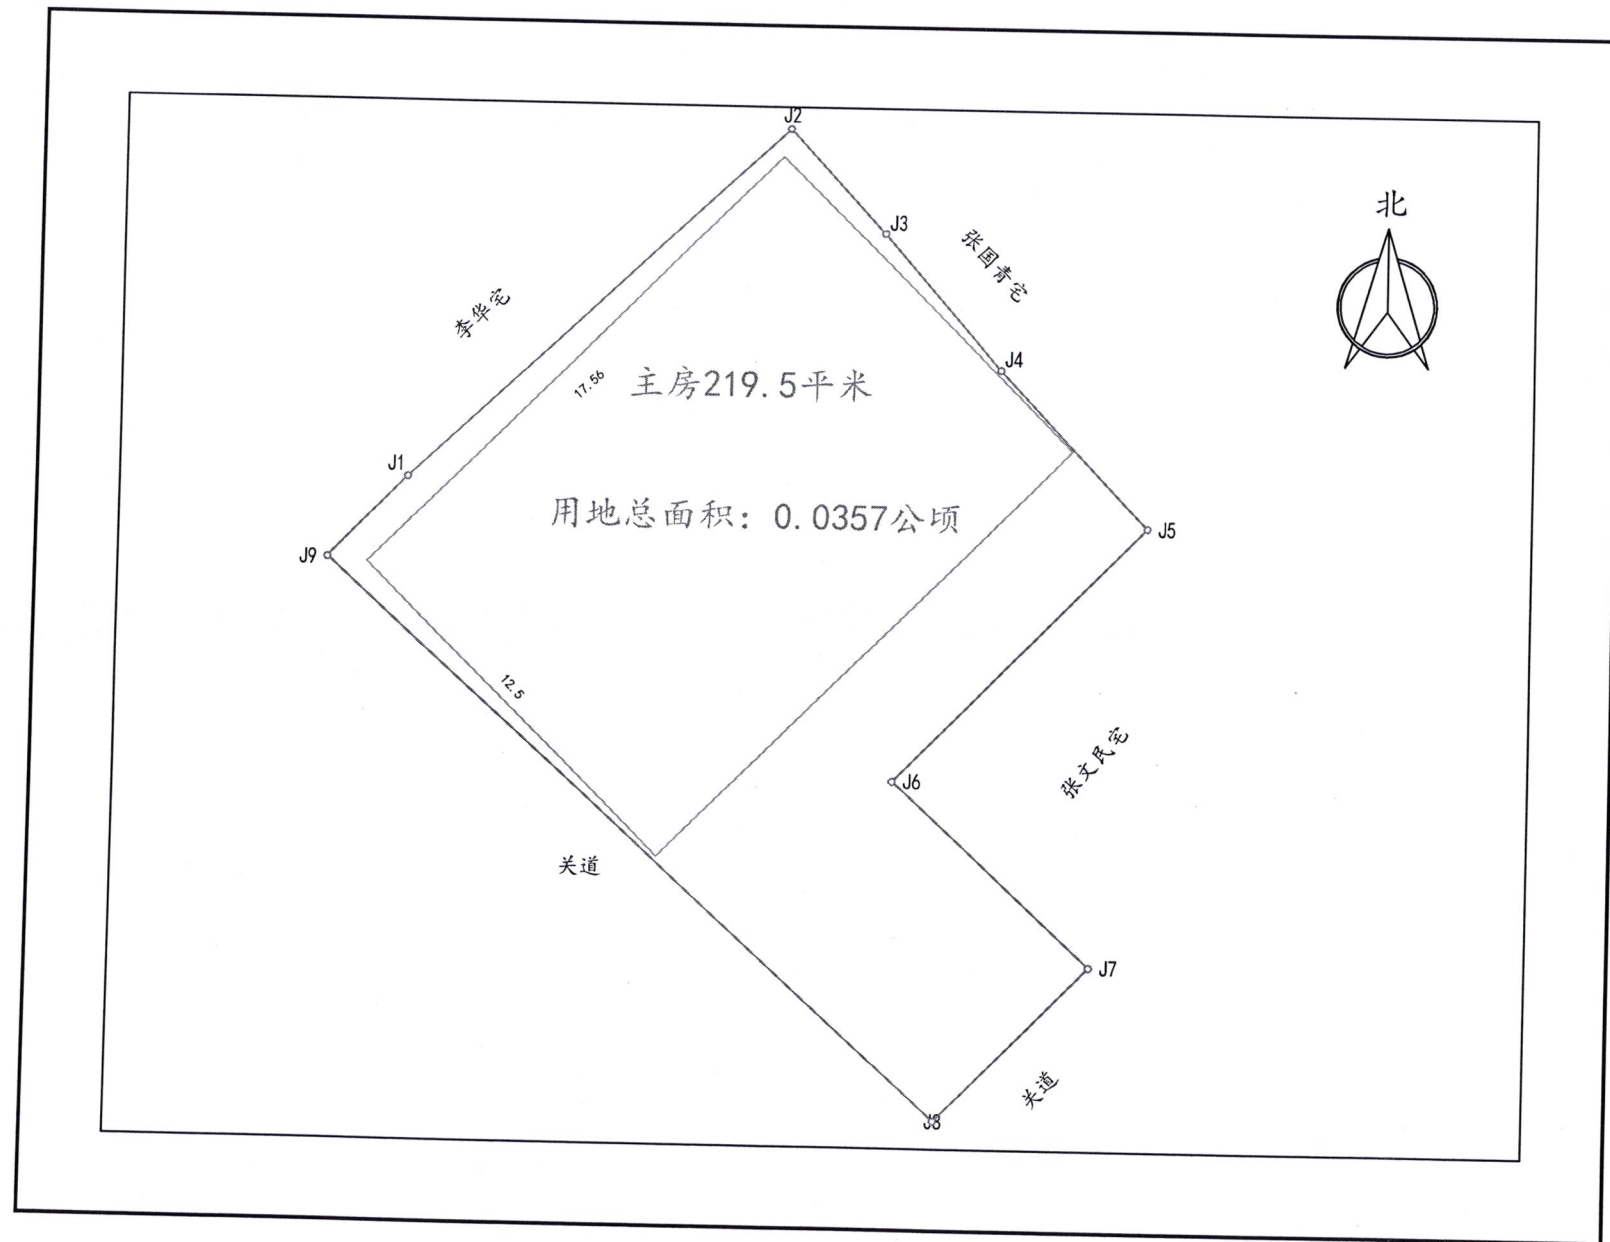



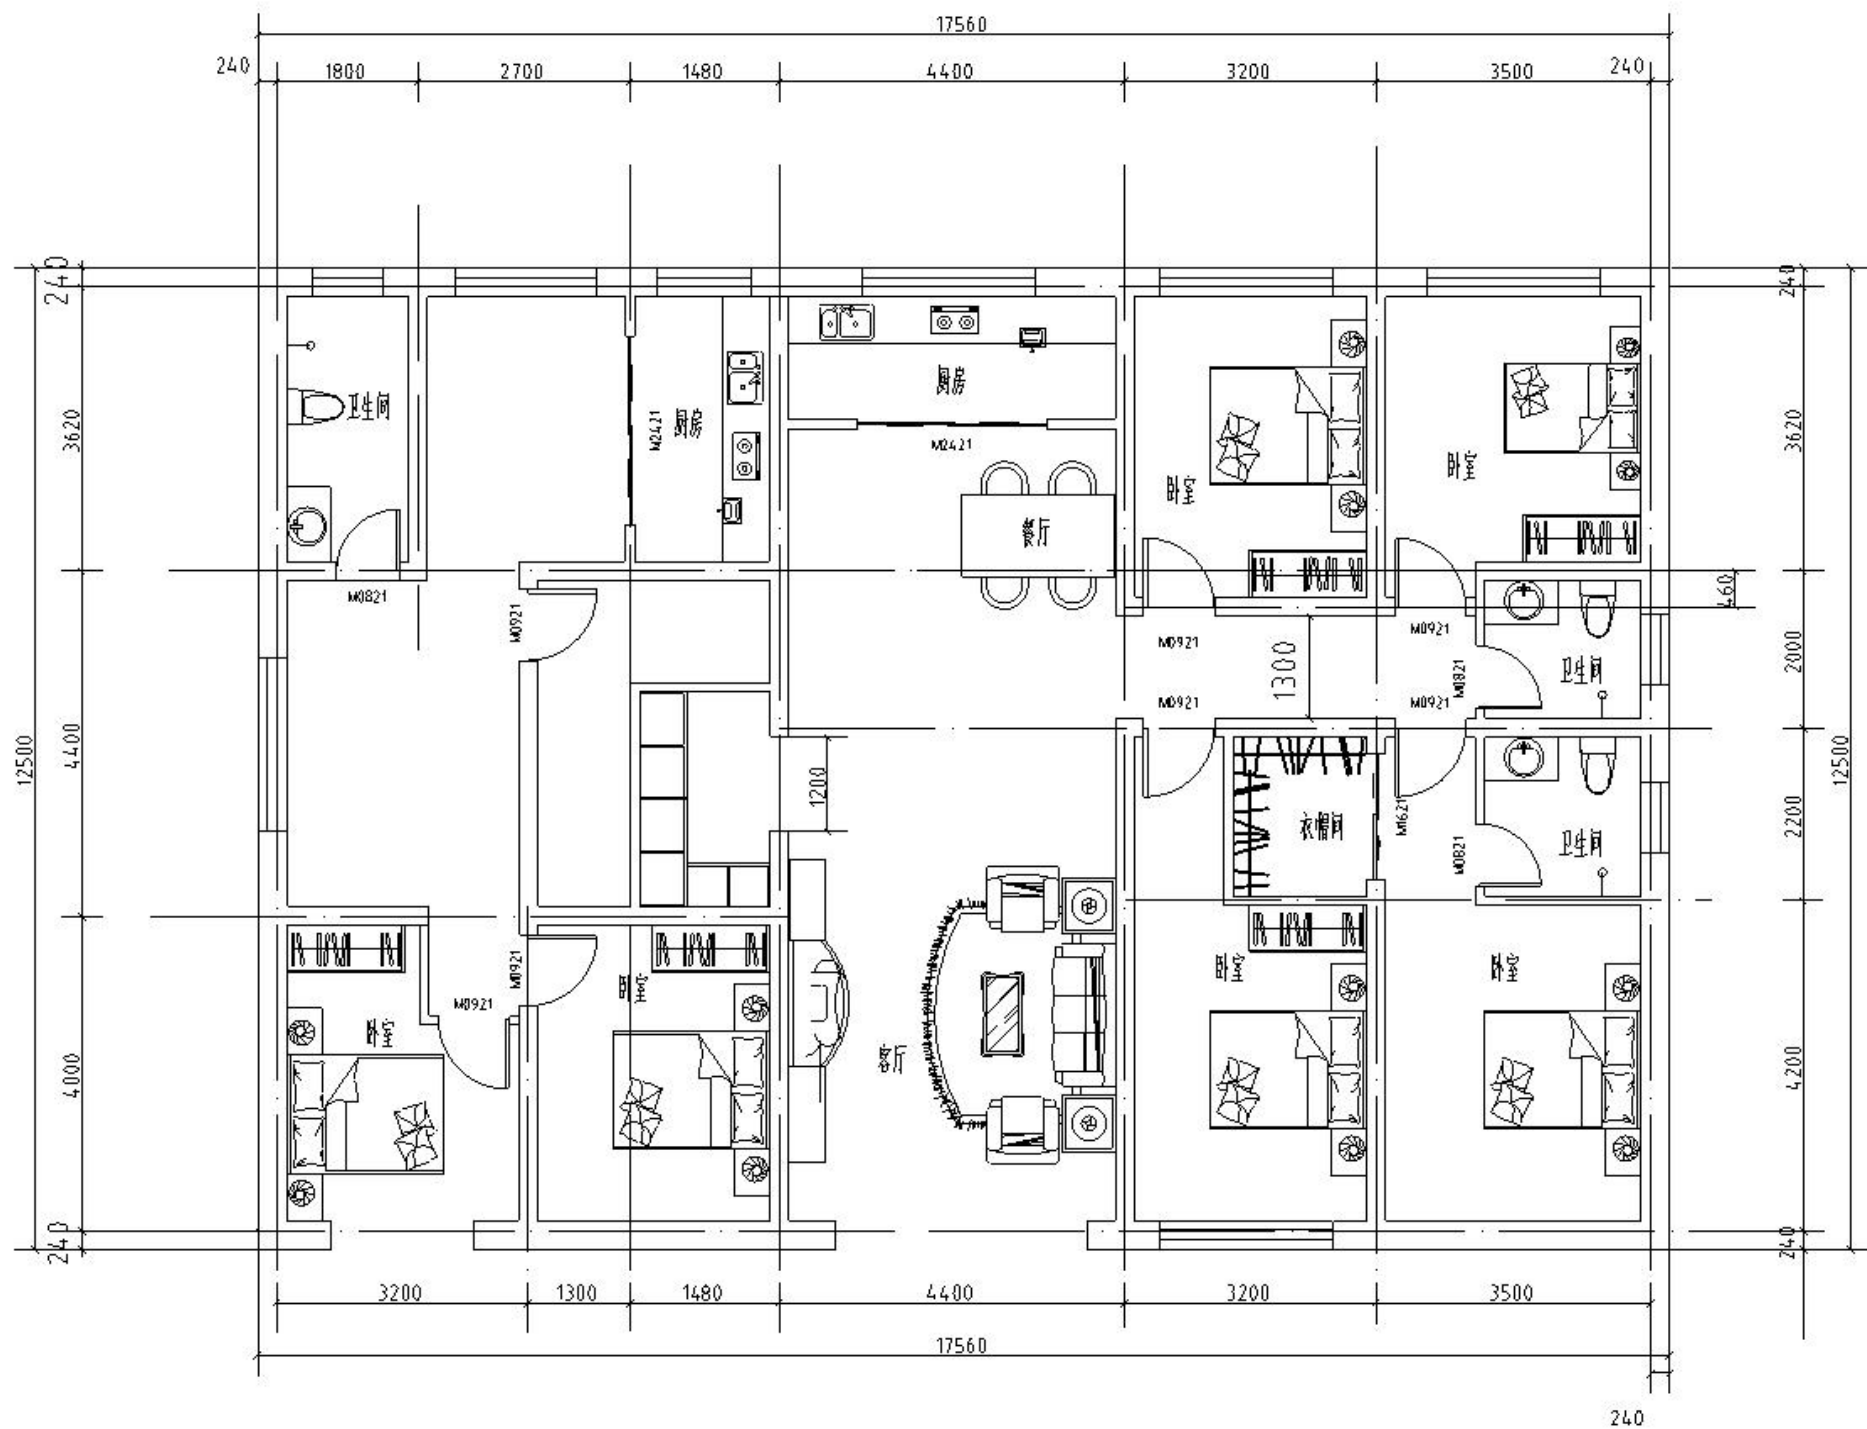

一层平面图 1:100



